




场地景观绿化措施剖面图

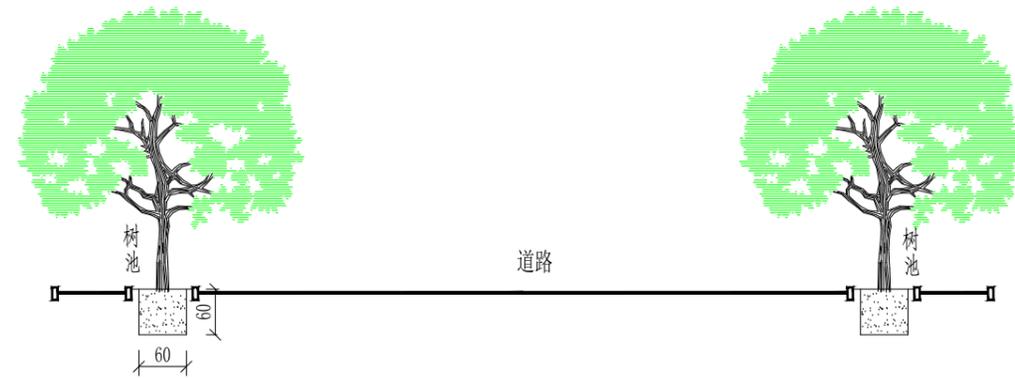

道路景观绿化剖面图

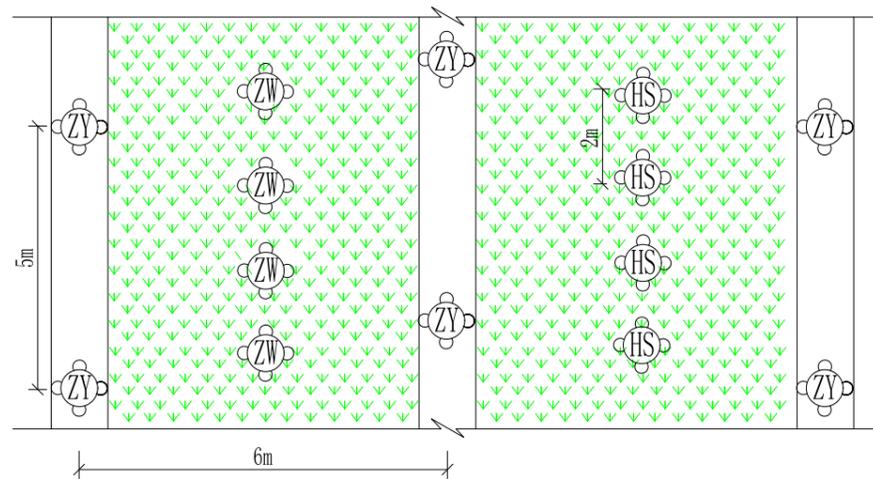

场地景观绿化措施平面图

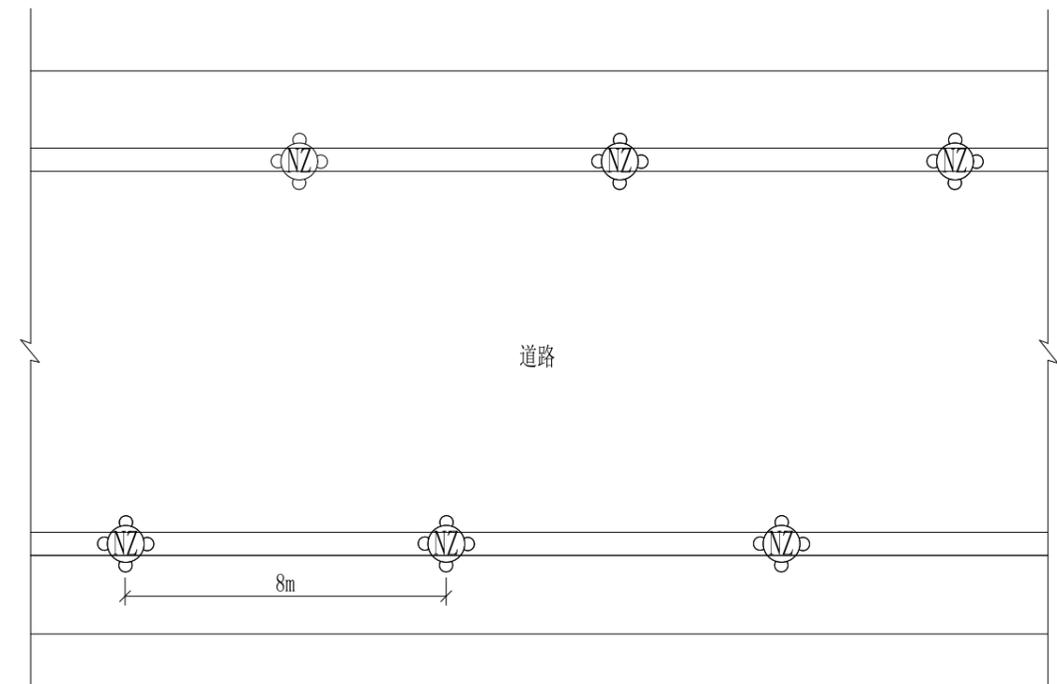

道路景观绿化平面图

图 例	
1	小叶女贞
2	紫叶李
3	红叶石楠球
4	紫薇
5	铺种草皮

说明:

1. 景观绿化以主体工程景观设计为准，本方案景观绿化参考主体设计。
2. 小叶女贞代表行道树，紫叶李代表广场及渗透带乔木，红叶石楠球代表灌木球体，紫薇代表色带植物，铺种草皮选择早熟禾和黑麦草等。
3. 苗木品种及工程量见文本。

宝鸡中为众诚工程咨询有限公司

批准		可行阶段	设计
核定		水土保持	部分
审查		陕西仁恒德医疗器械生产及仓储物流中心项目	
校核		乔灌木绿化措施典型设计图	
设计			
制图			
设计证号		日期	2024.04
资质证号		图号	附图7