



洗车平台平面图

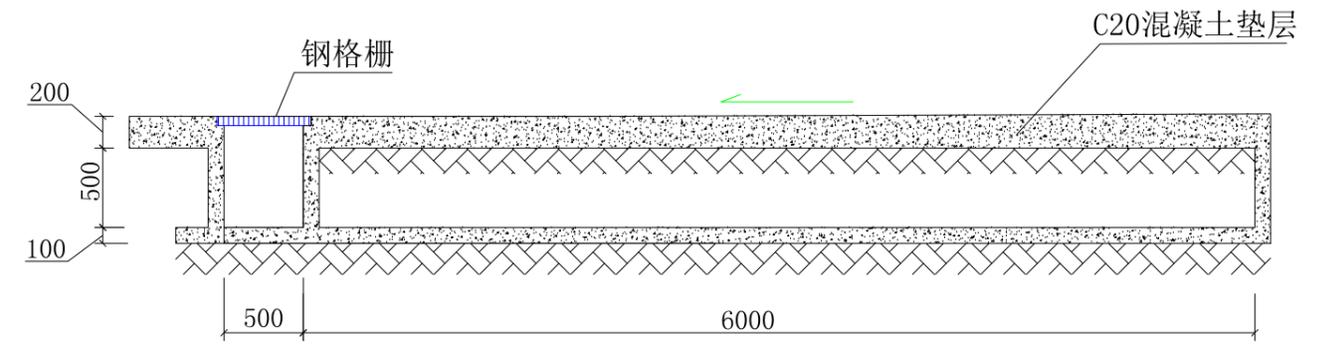

B-B' 剖面图

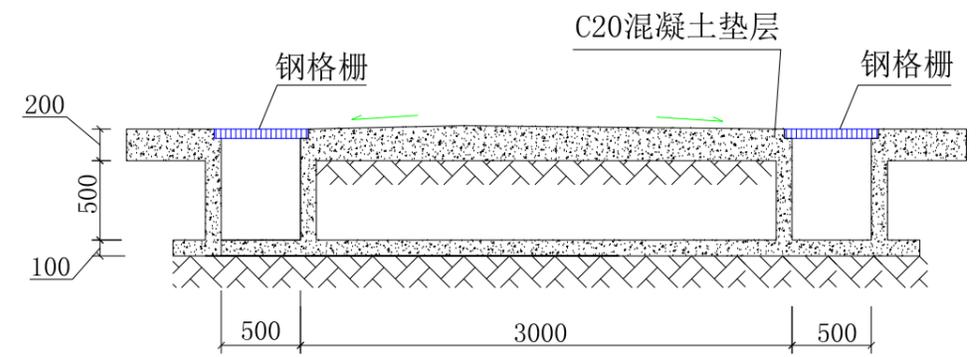

A-A' 剖面图

说明:

- 1.图中单位均以mm计;
- 2.本项目区在施工出入口处设洗车平台,对运泥车轮胎进行冲洗,防止施工泥沙随车辆带出施工区,污染周边环境;
- 3.冲洗车辆的废水经沉淀、过滤后接入周边现状雨水管网或者施工期临时排水沟。

宝鸡中为众诚工程咨询有限公司			
核定		可研阶段	设计
审查		水土保持	部分
校核		陕西仁恒德医疗器械生产及仓储物流中心项目	
设计			
制图			
比例	见图	洗车台措施典型设计图	
设计证号		日期	2024.04
资质证号		图号	附图9