



# 临时堆土 平面示意图

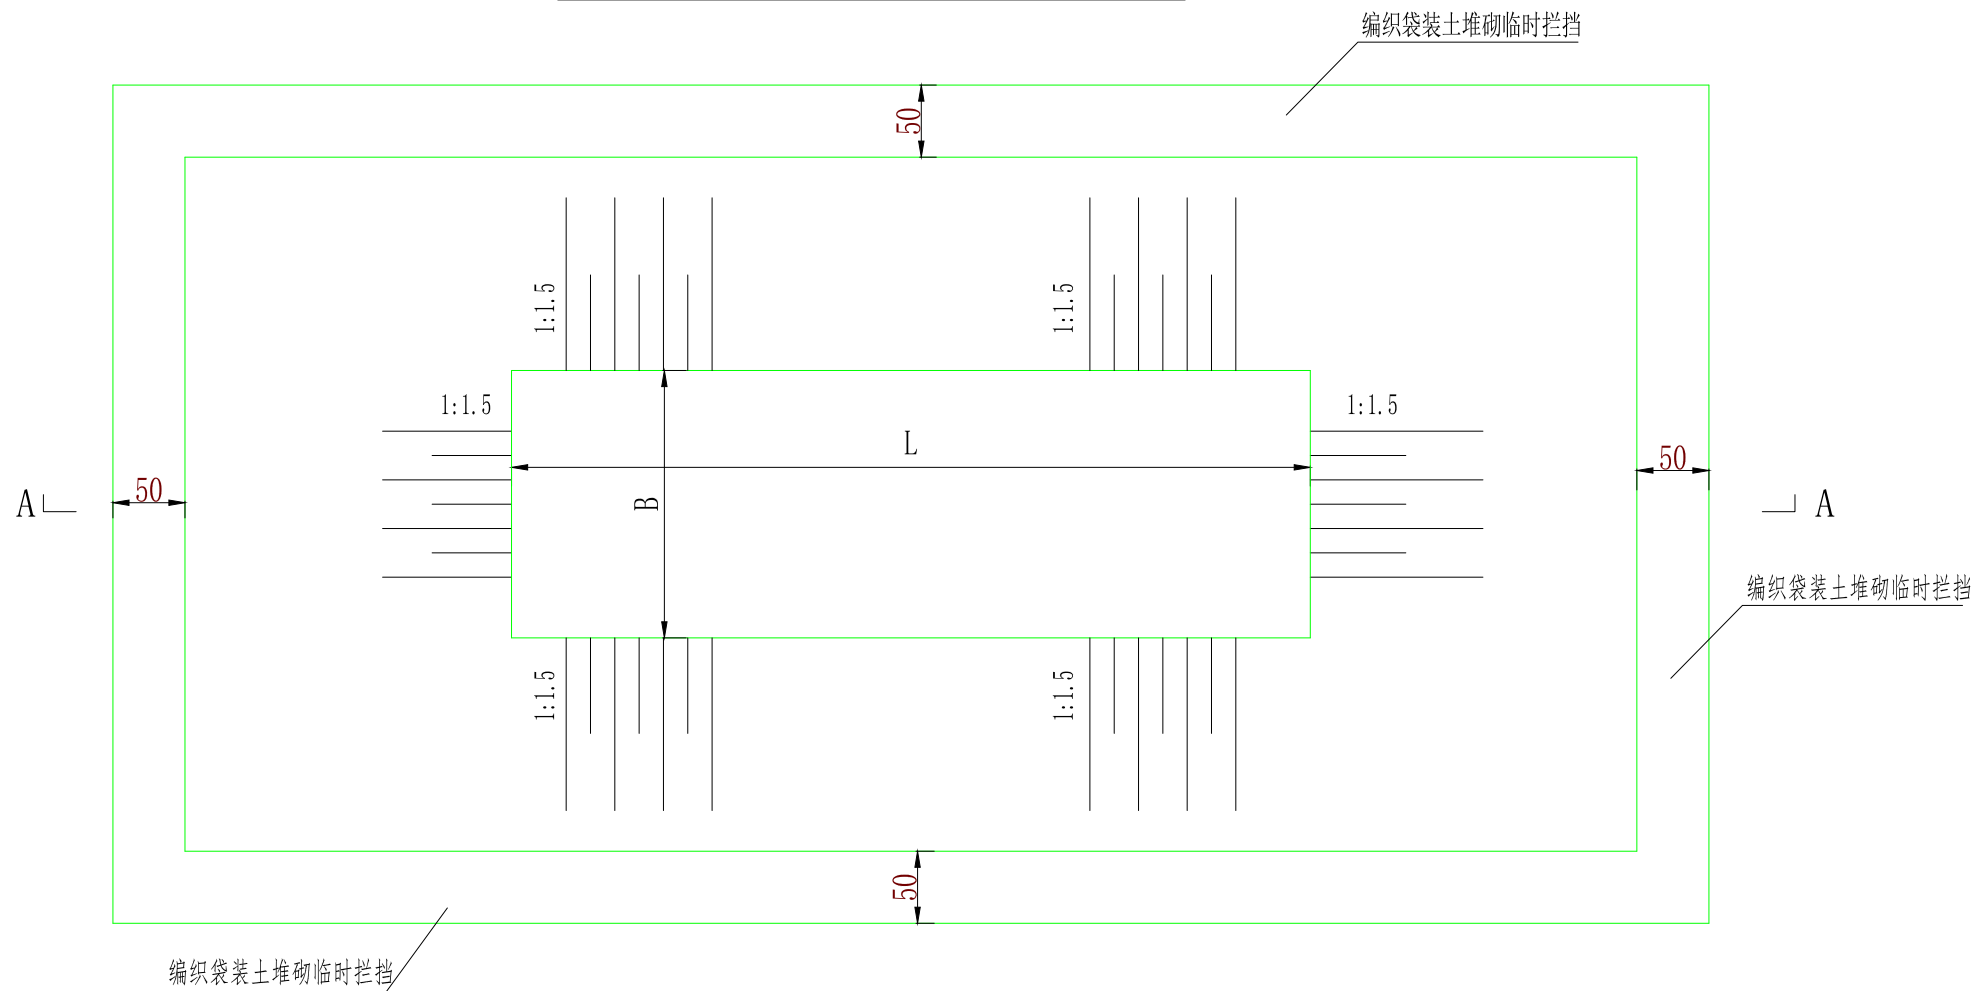

# A-A剖面图

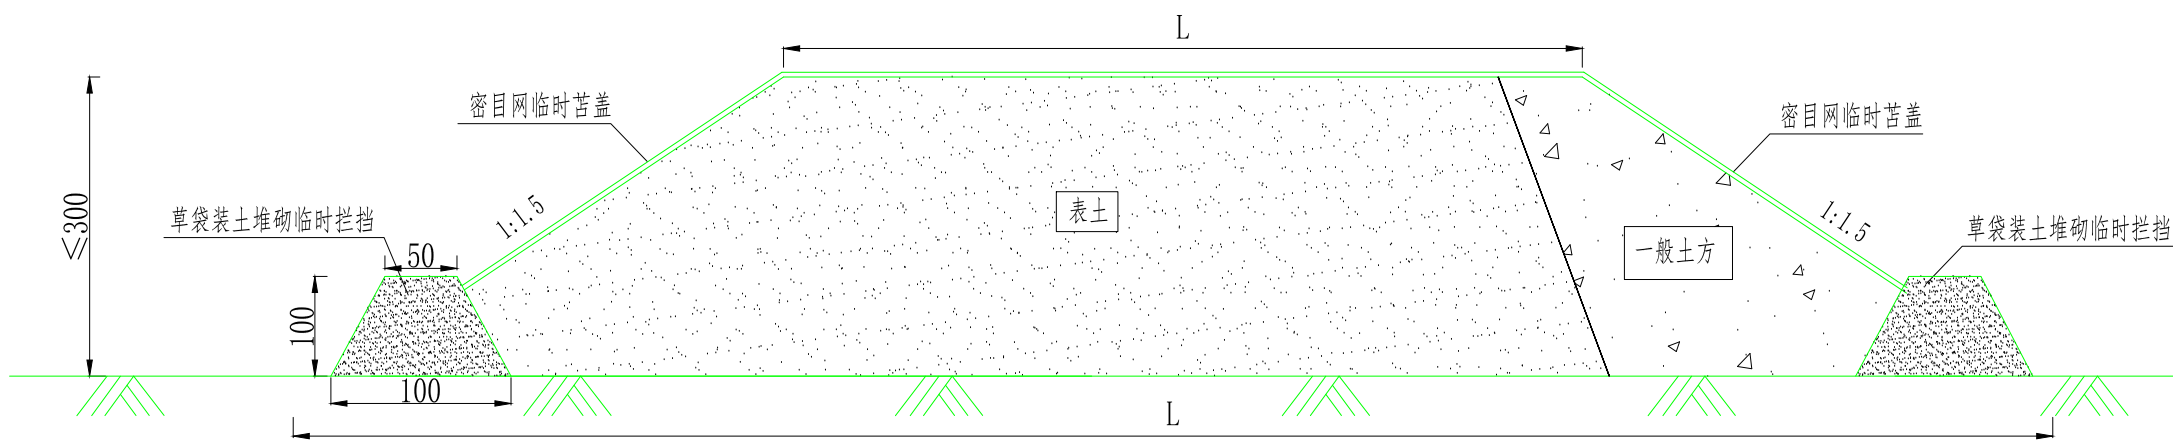

说明:

1. 临时苫盖材料采用密目网;
2. 本图中标注尺寸单位为cm.

宝鸡中为众诚工程咨询有限公司

核定		可研阶段	设计
审查		水土保持	部分
校核		陕西仁恒德医疗器械生产及仓储物流中心项目	
设计		临时堆土拦挡及苫盖措施典型设计图	
制图			
比例	见图		
设计证号		日期	2024.04
资质证号		图号	附图8